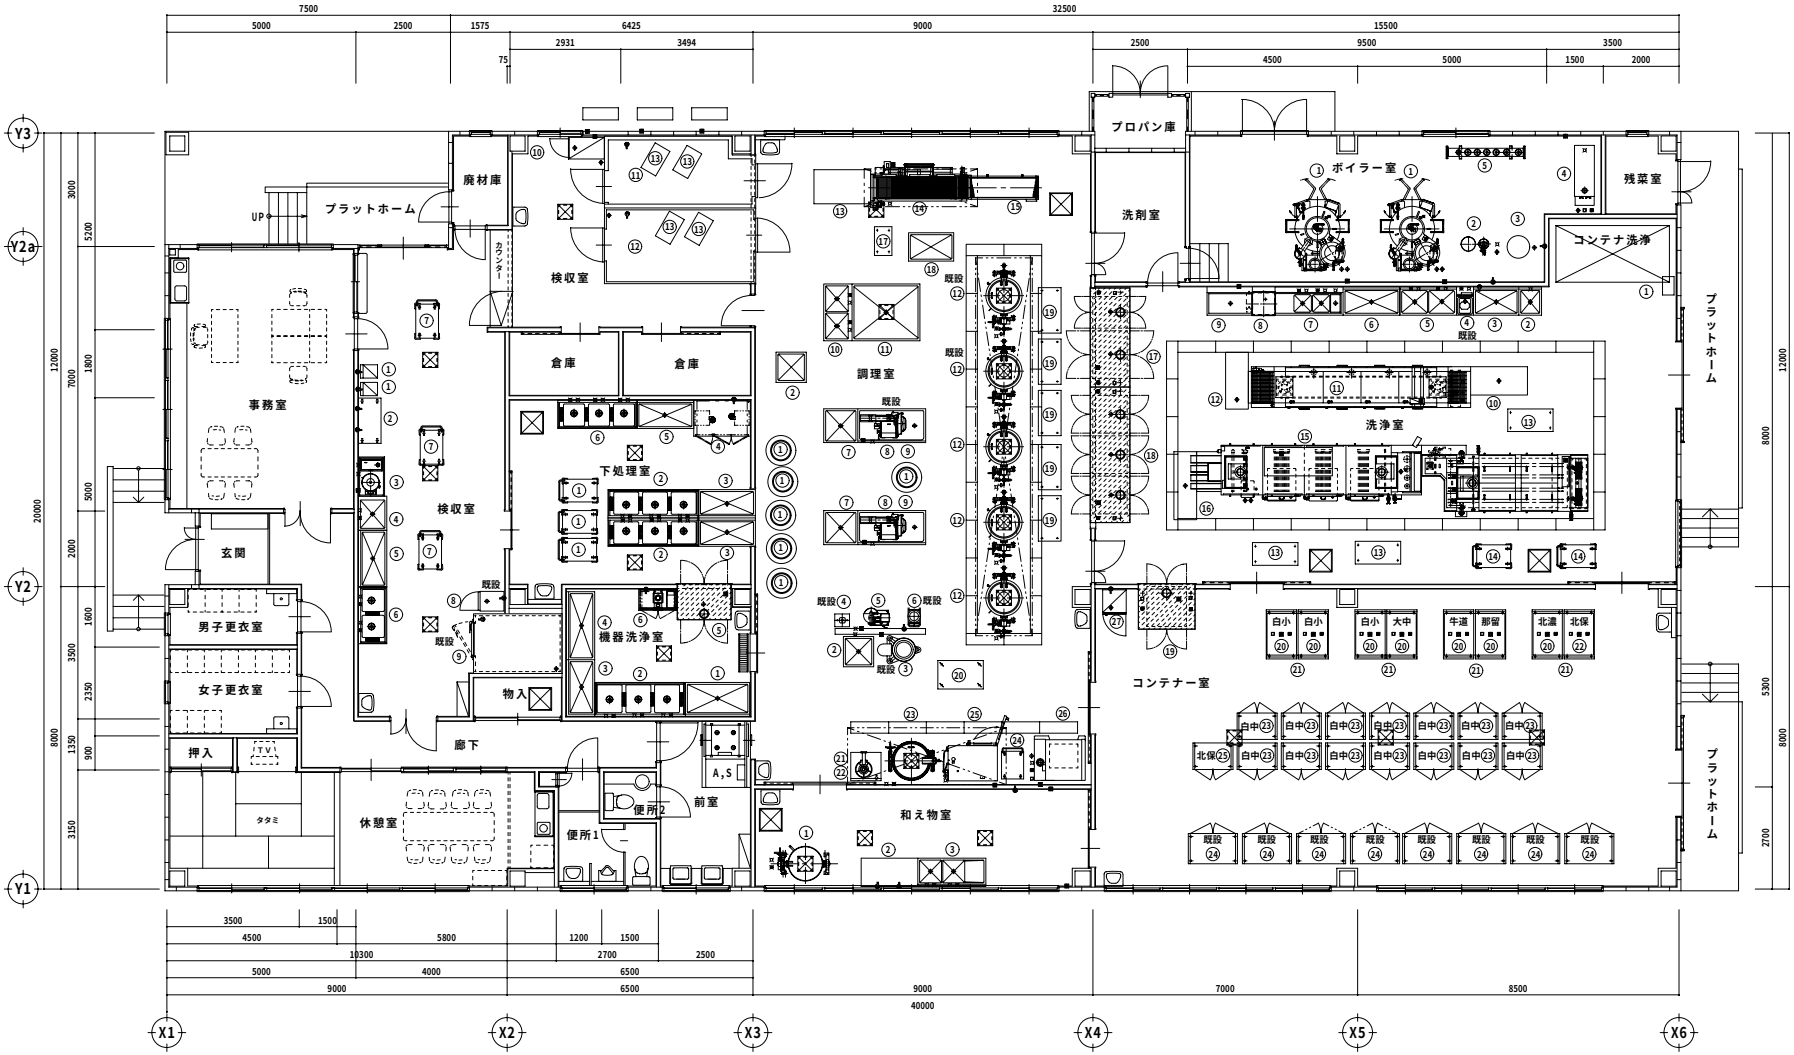郡上市白鳥町学校給食センター　施設平面図